
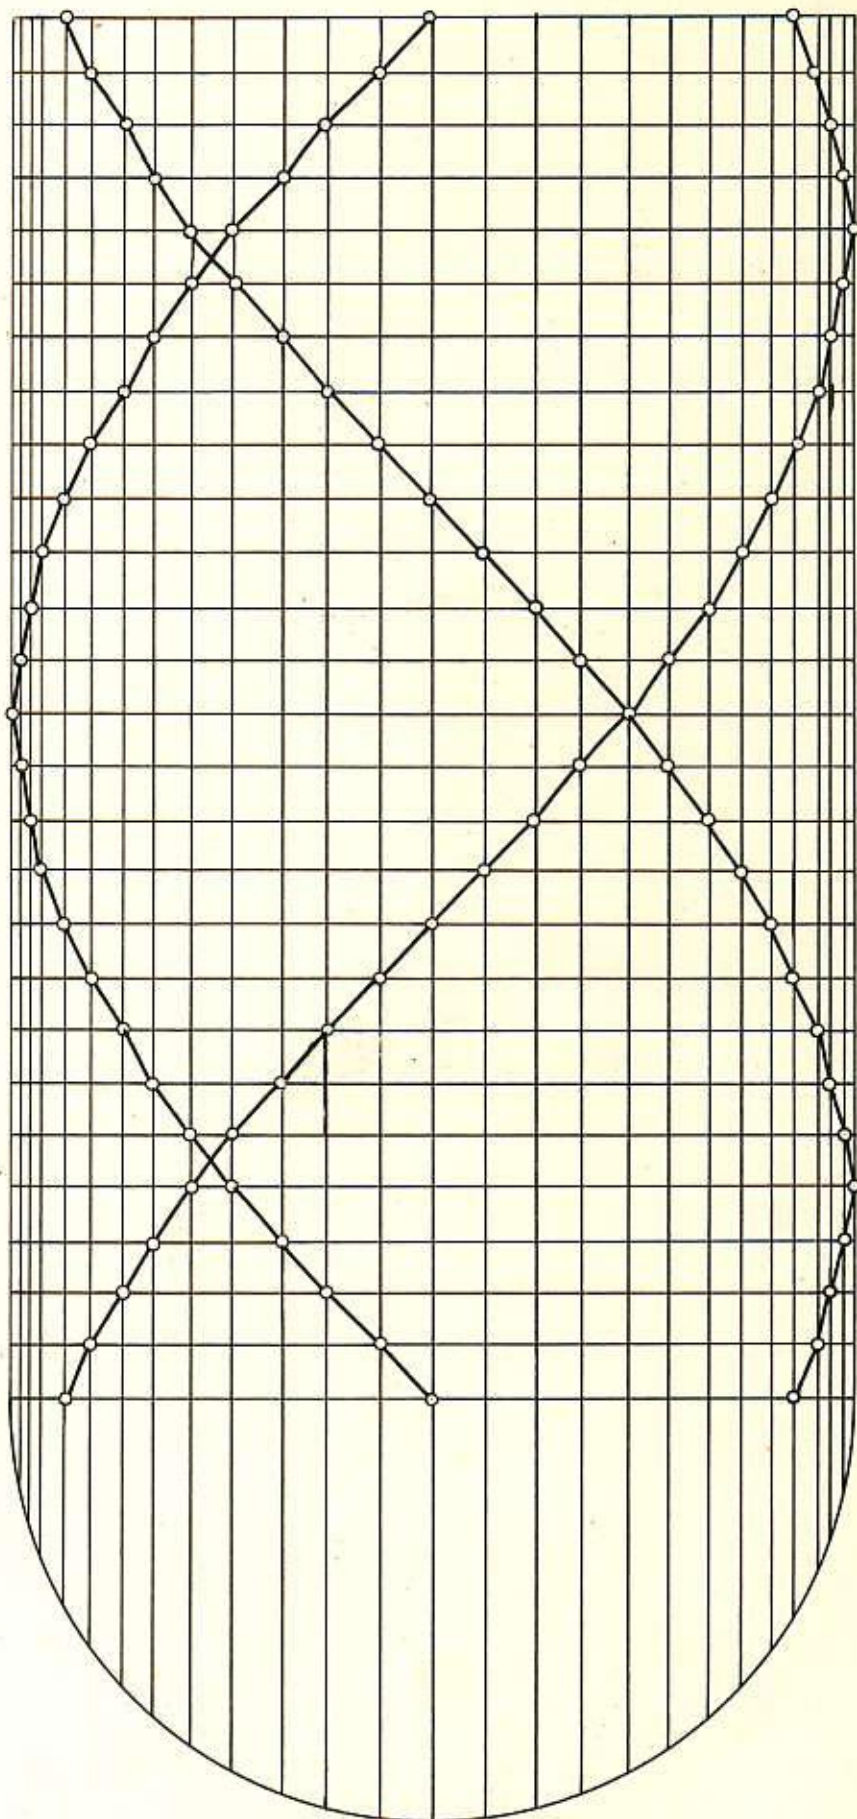












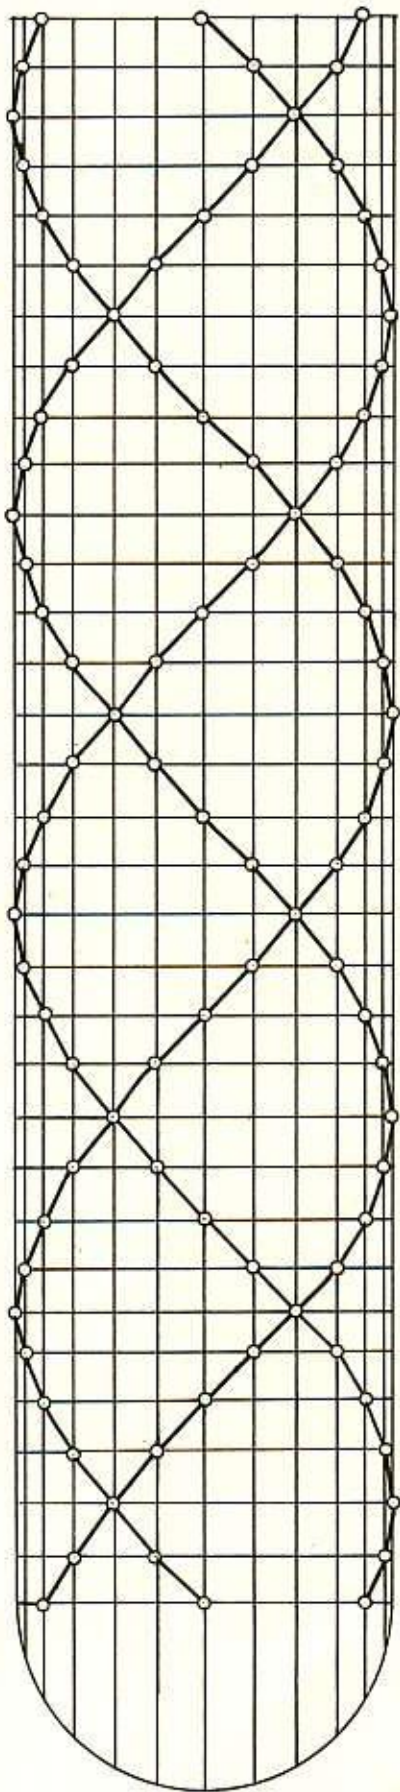


Berufsschule Nb
20.10.50. z 7

Drehstromkurve

Pft 3

2

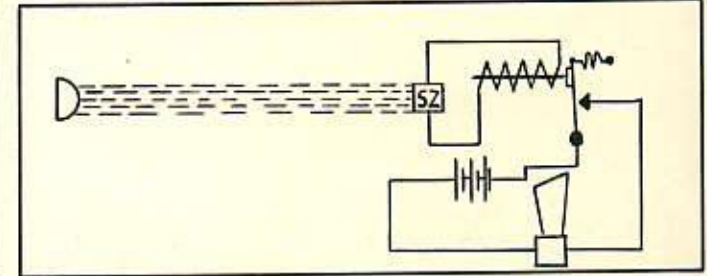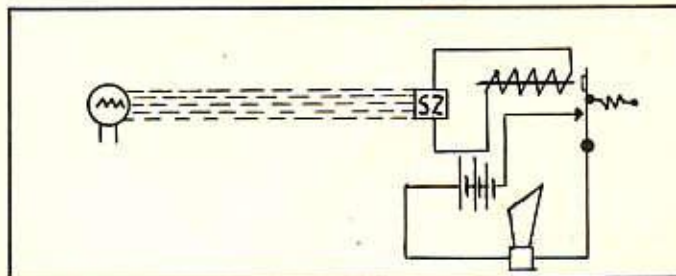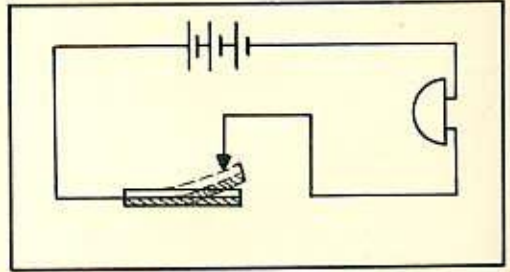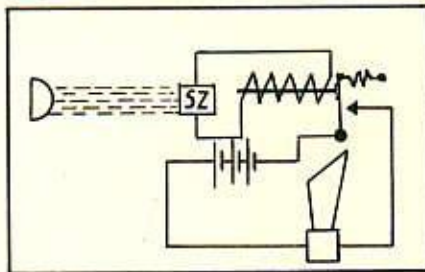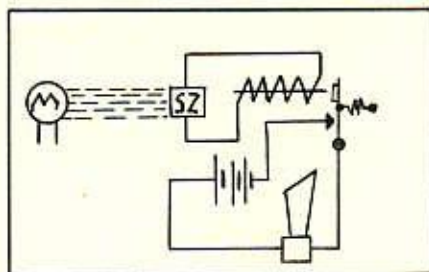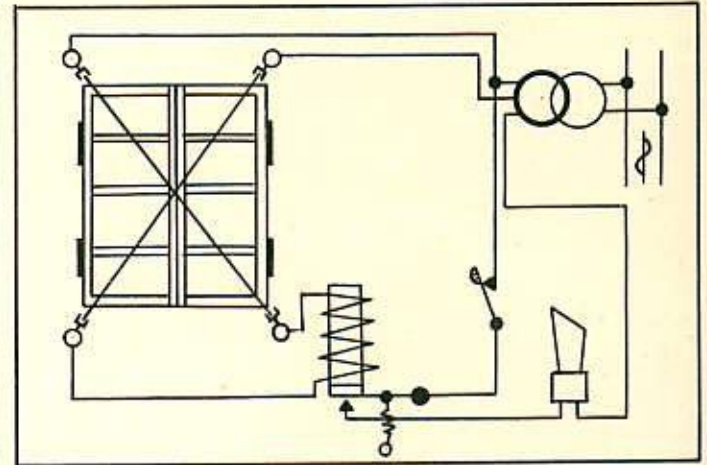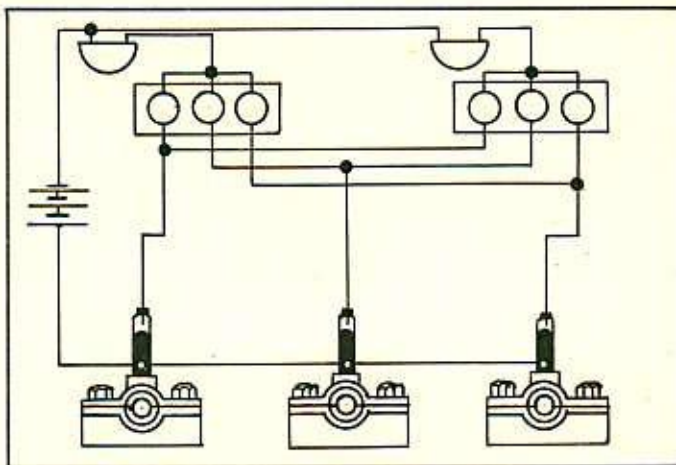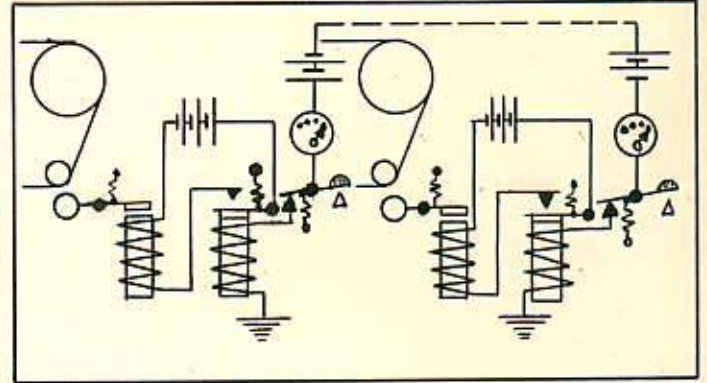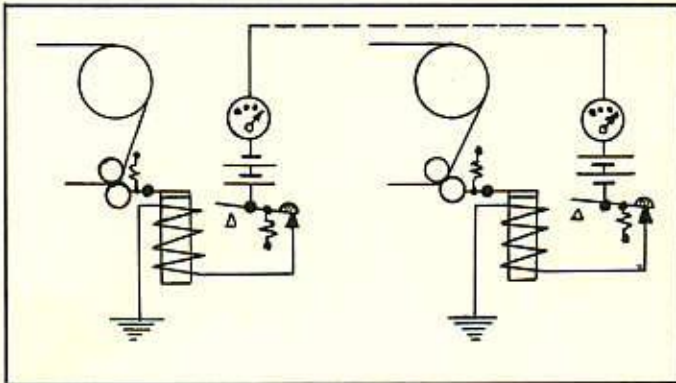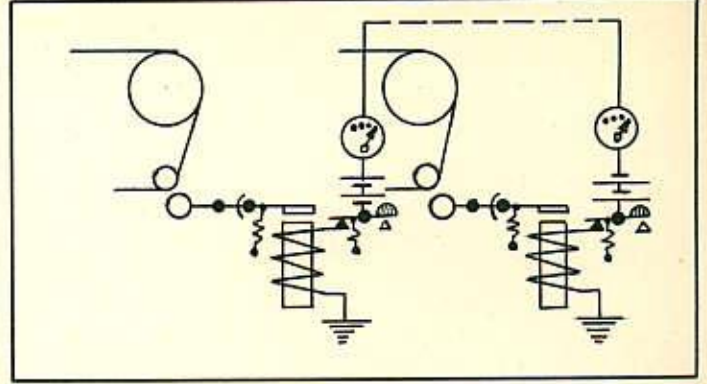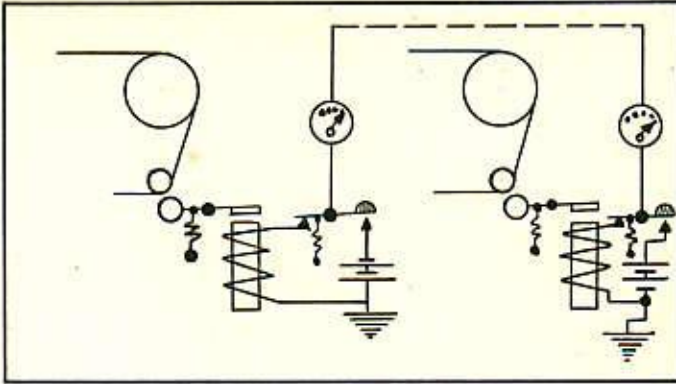


Berufsschule Nbg

22.9.50 Z.Nr.6

Morse-und
Sicherungsanlagen

Pft III

1/2

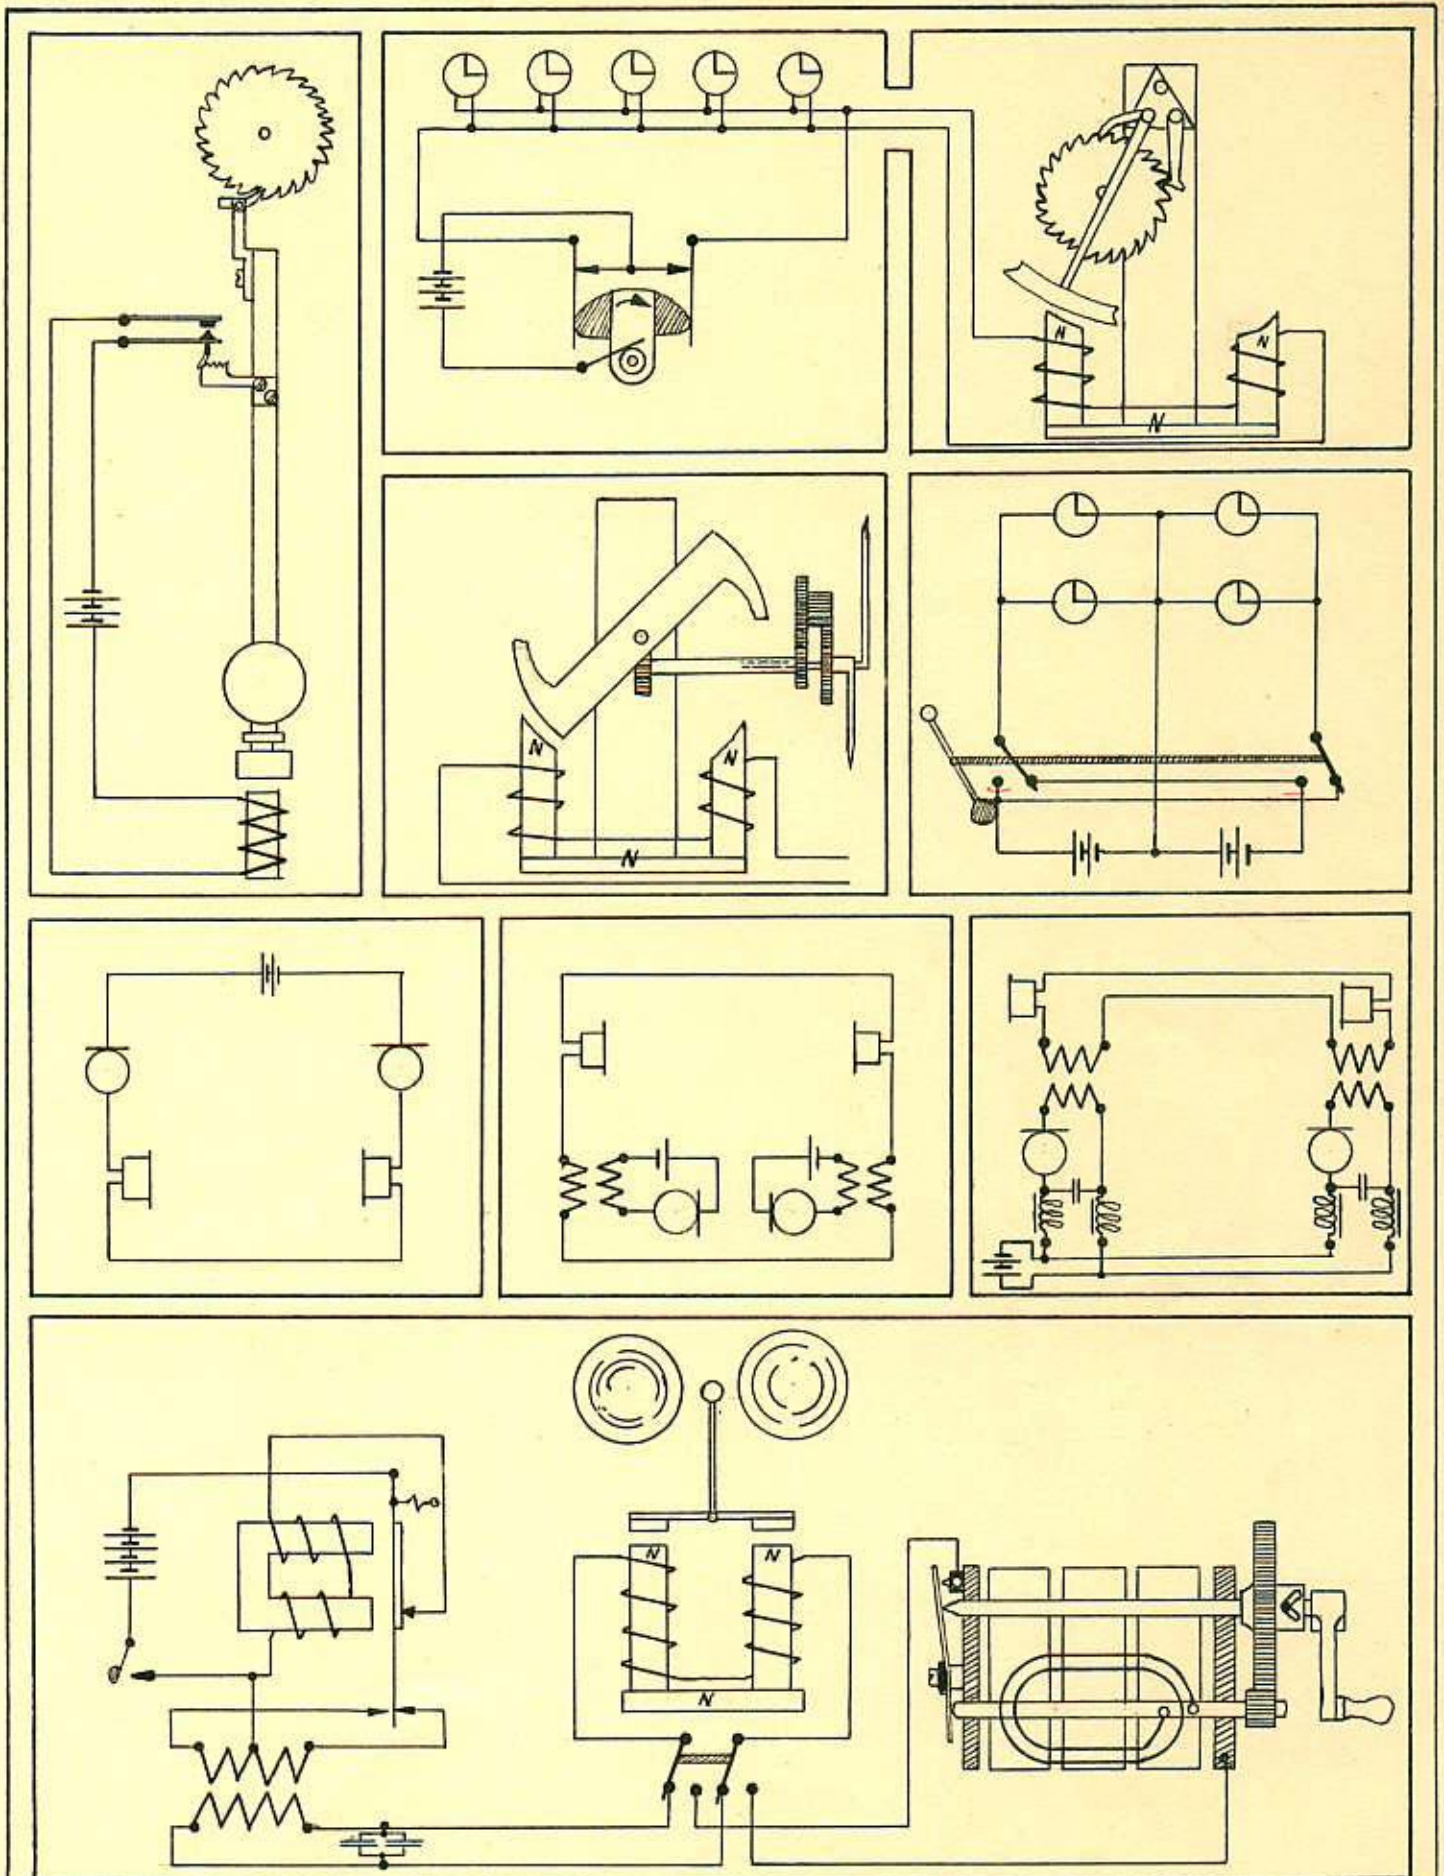


Berufsschule Nbg
23.2.51. ZNr. 10

Uhren- u. Wecker-
anlagen

Pft 3








1/2

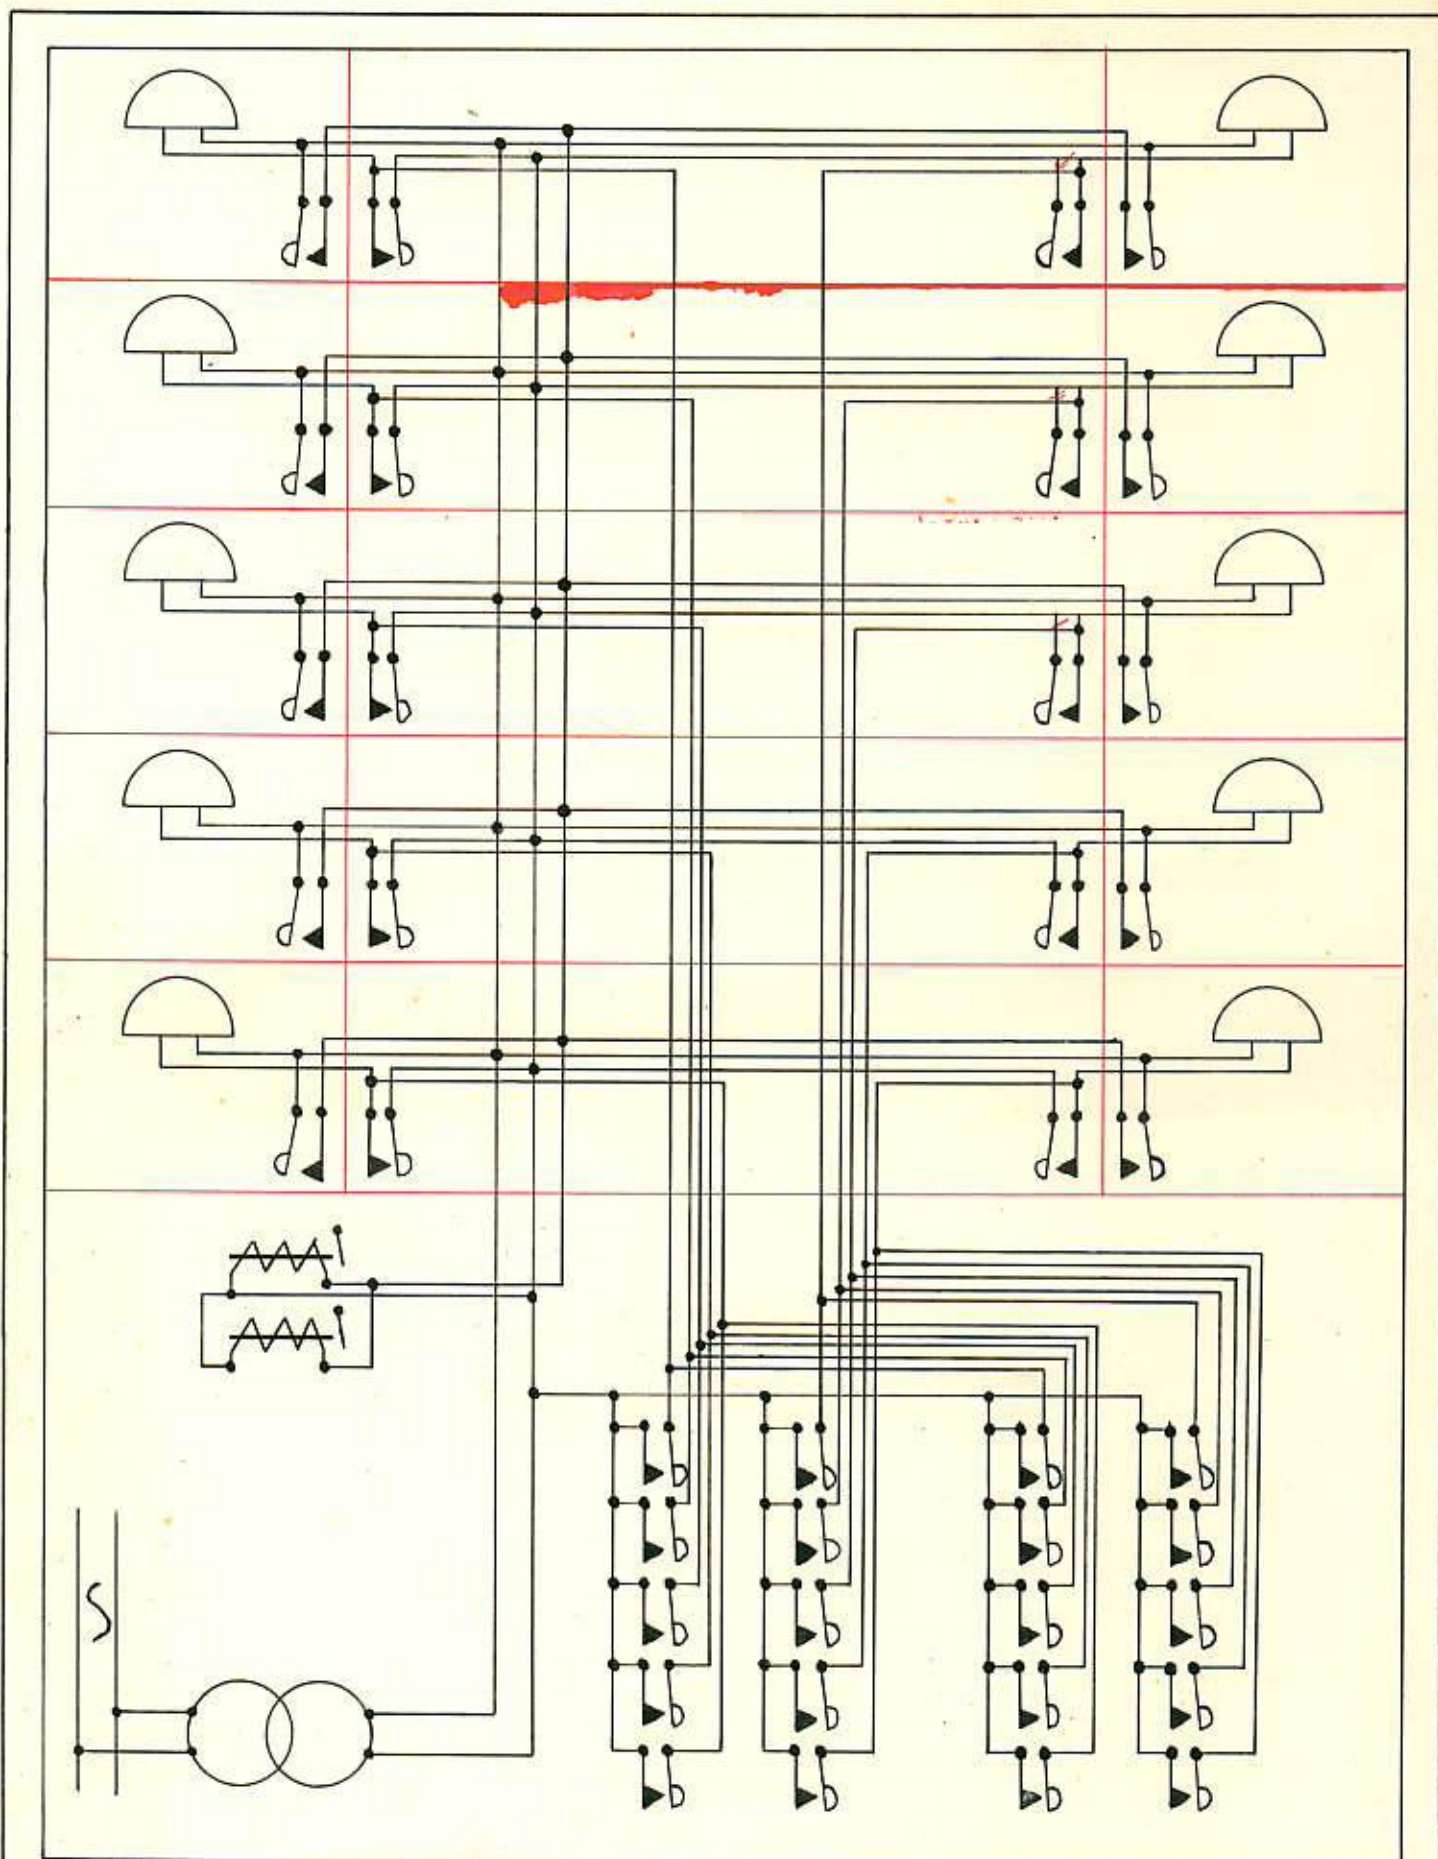


Berufsschule Nbg
22.11.49 ZNr.2

Weckerschaltung

PFT 2

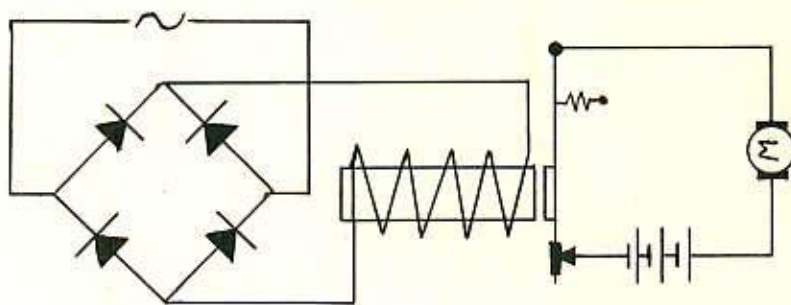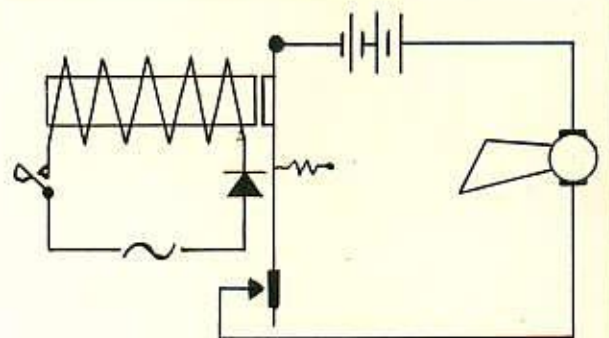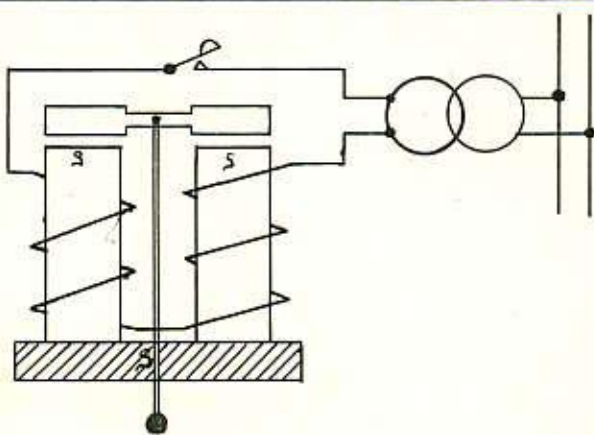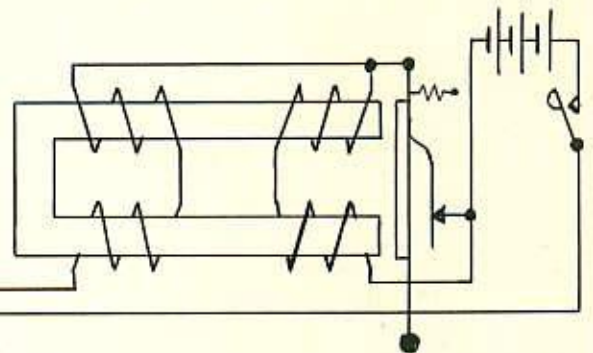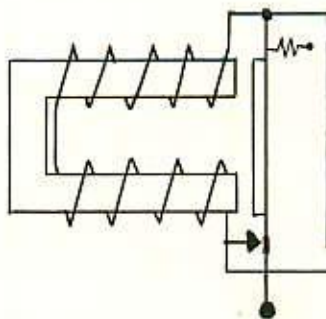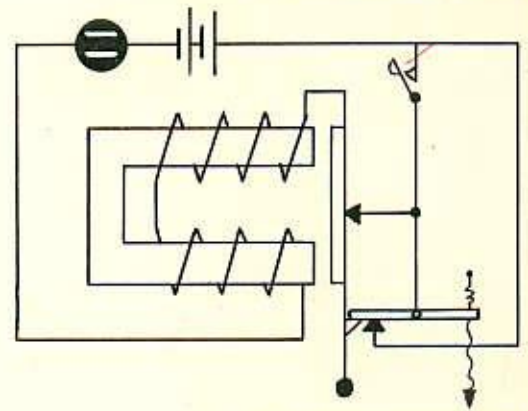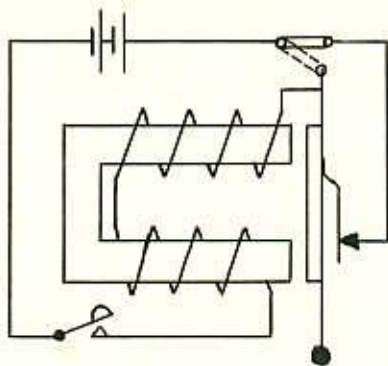


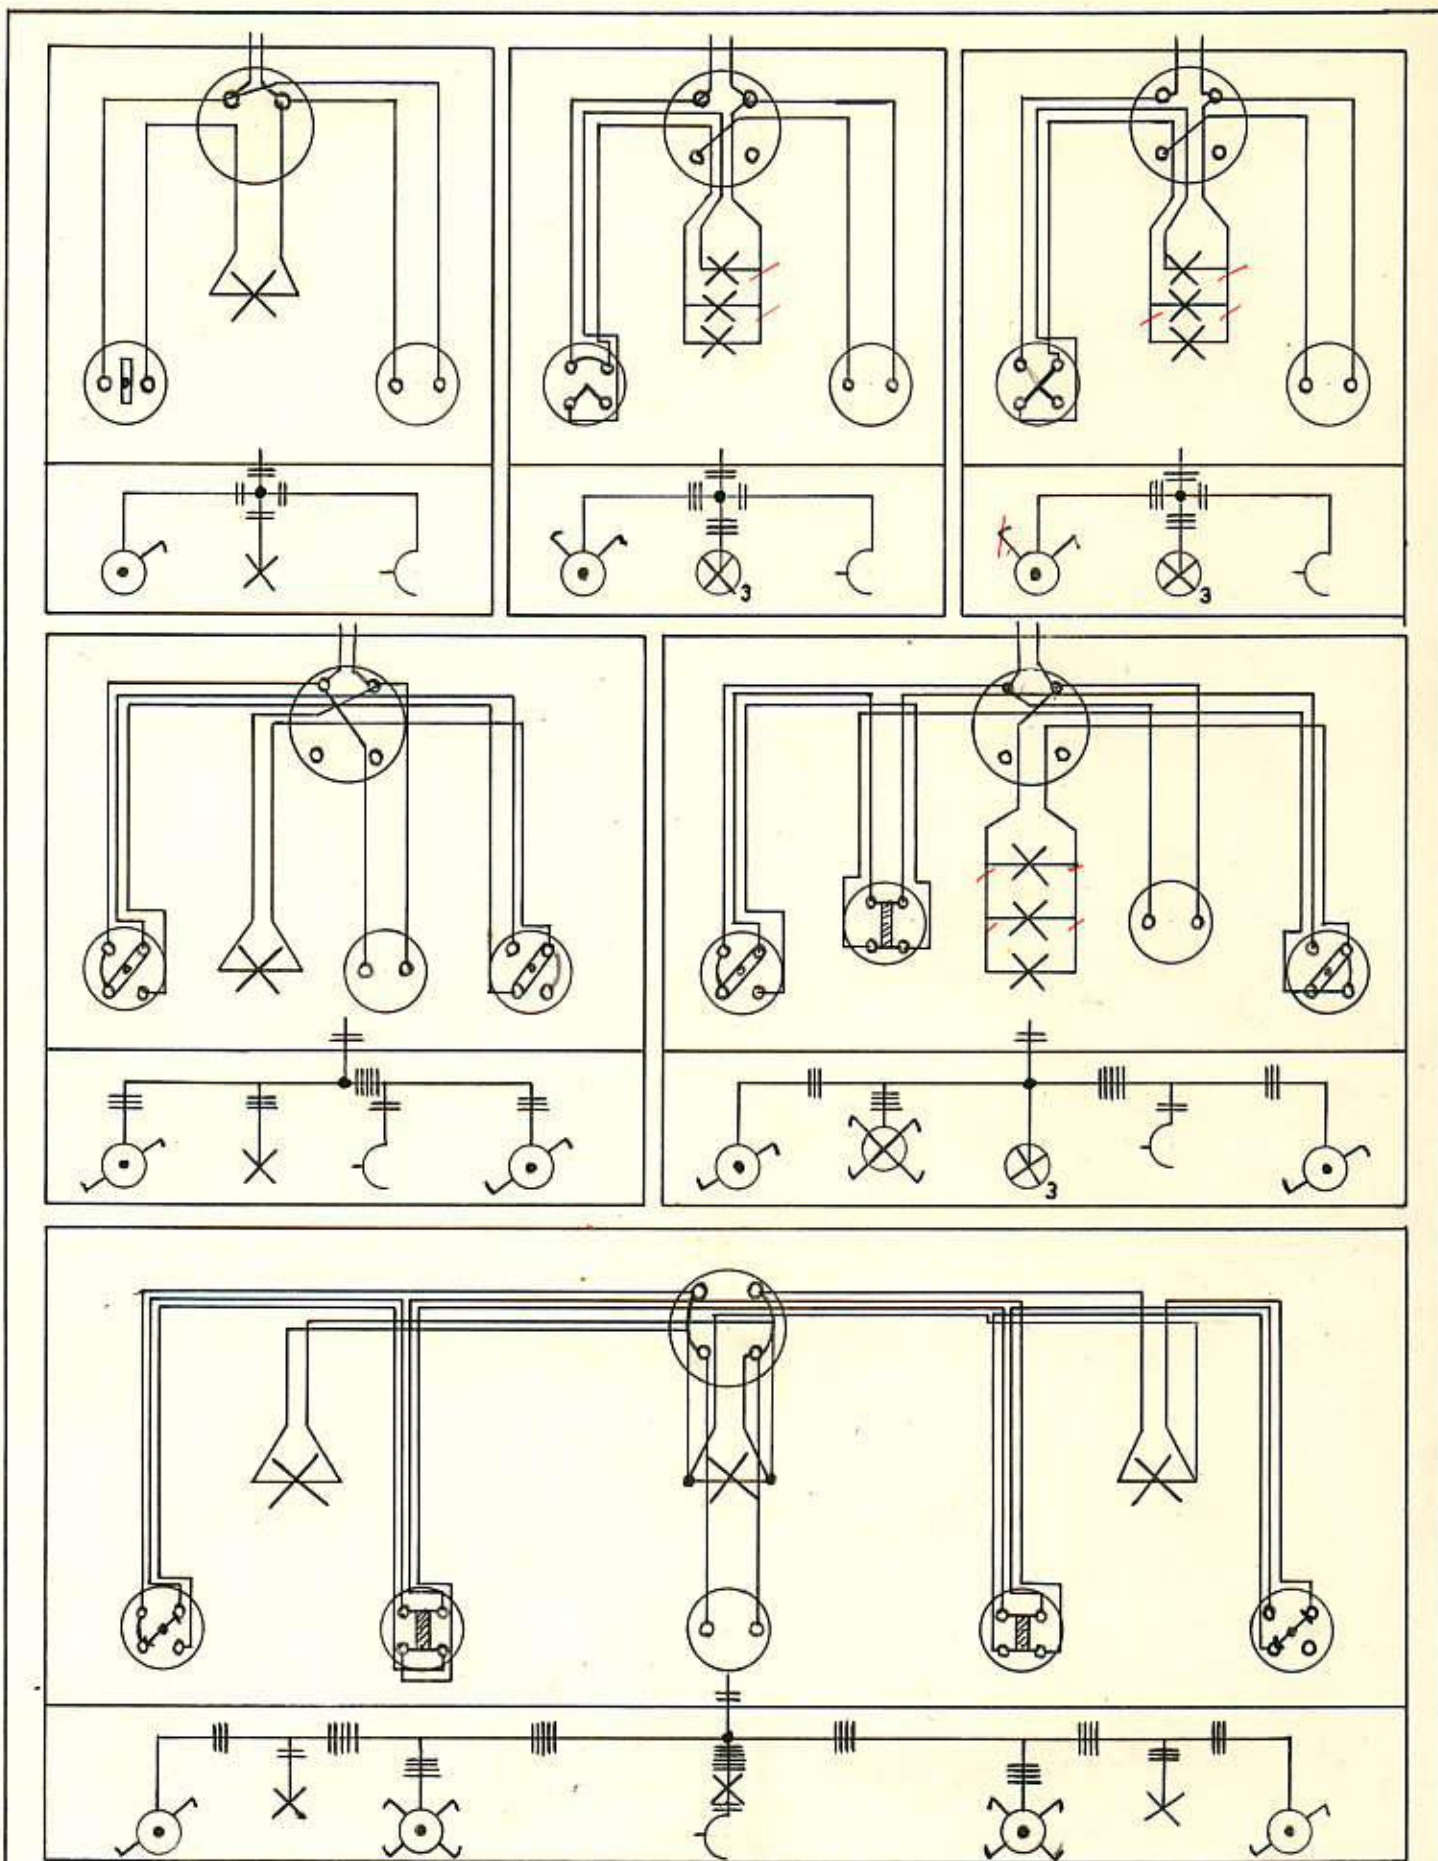

Berufsschule Nbg
10.1.50. ZNr. 3

Lampenschaltungen

PFT2 2/3

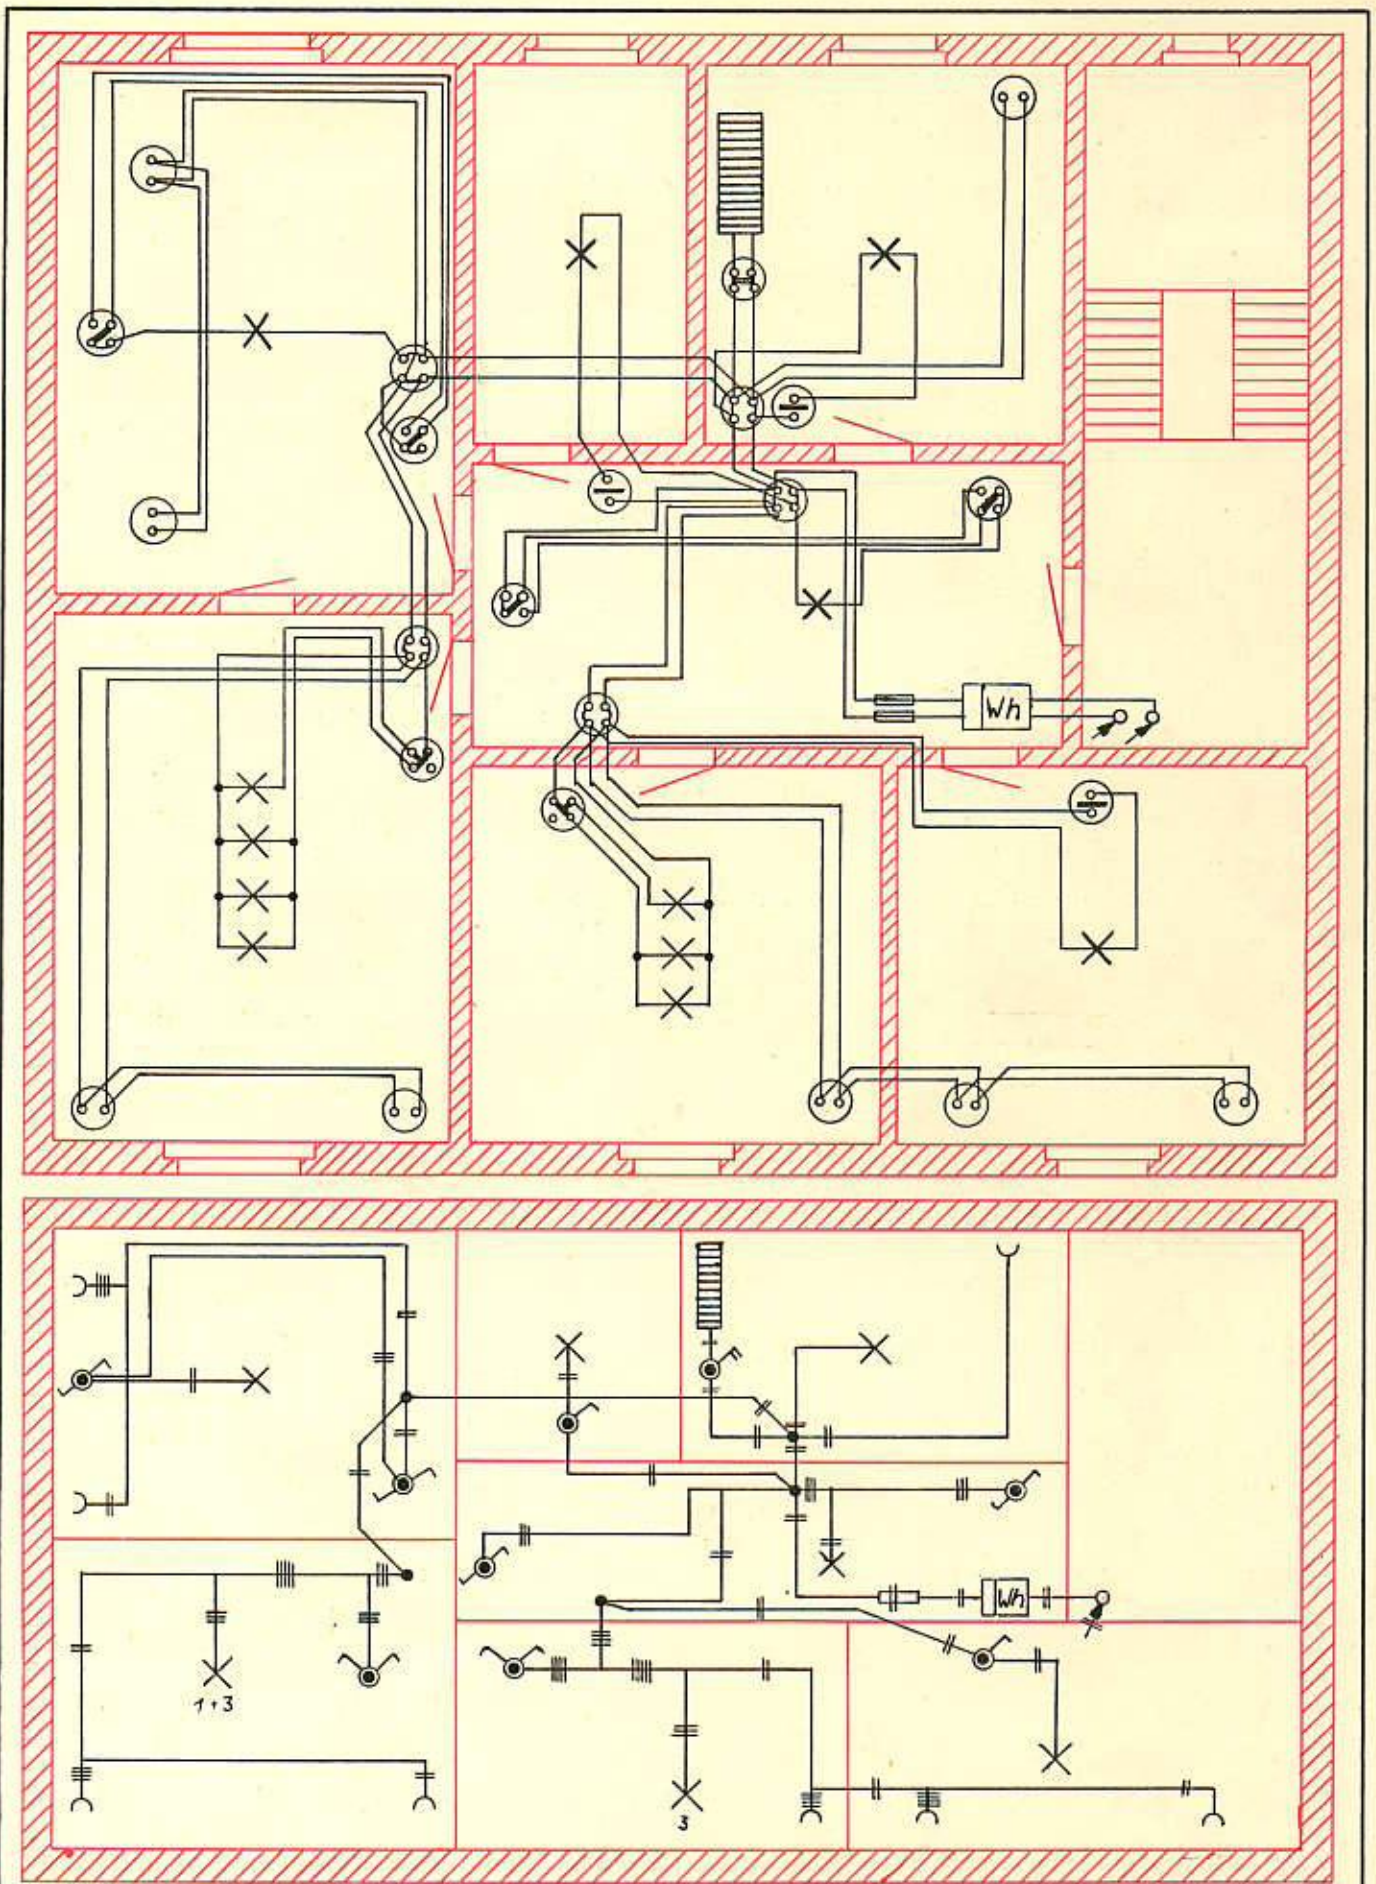

Berufsschule Nbg.
18.5.51-Z Nr 11

Wohnungsinstallation

Pft 3

1/2

